


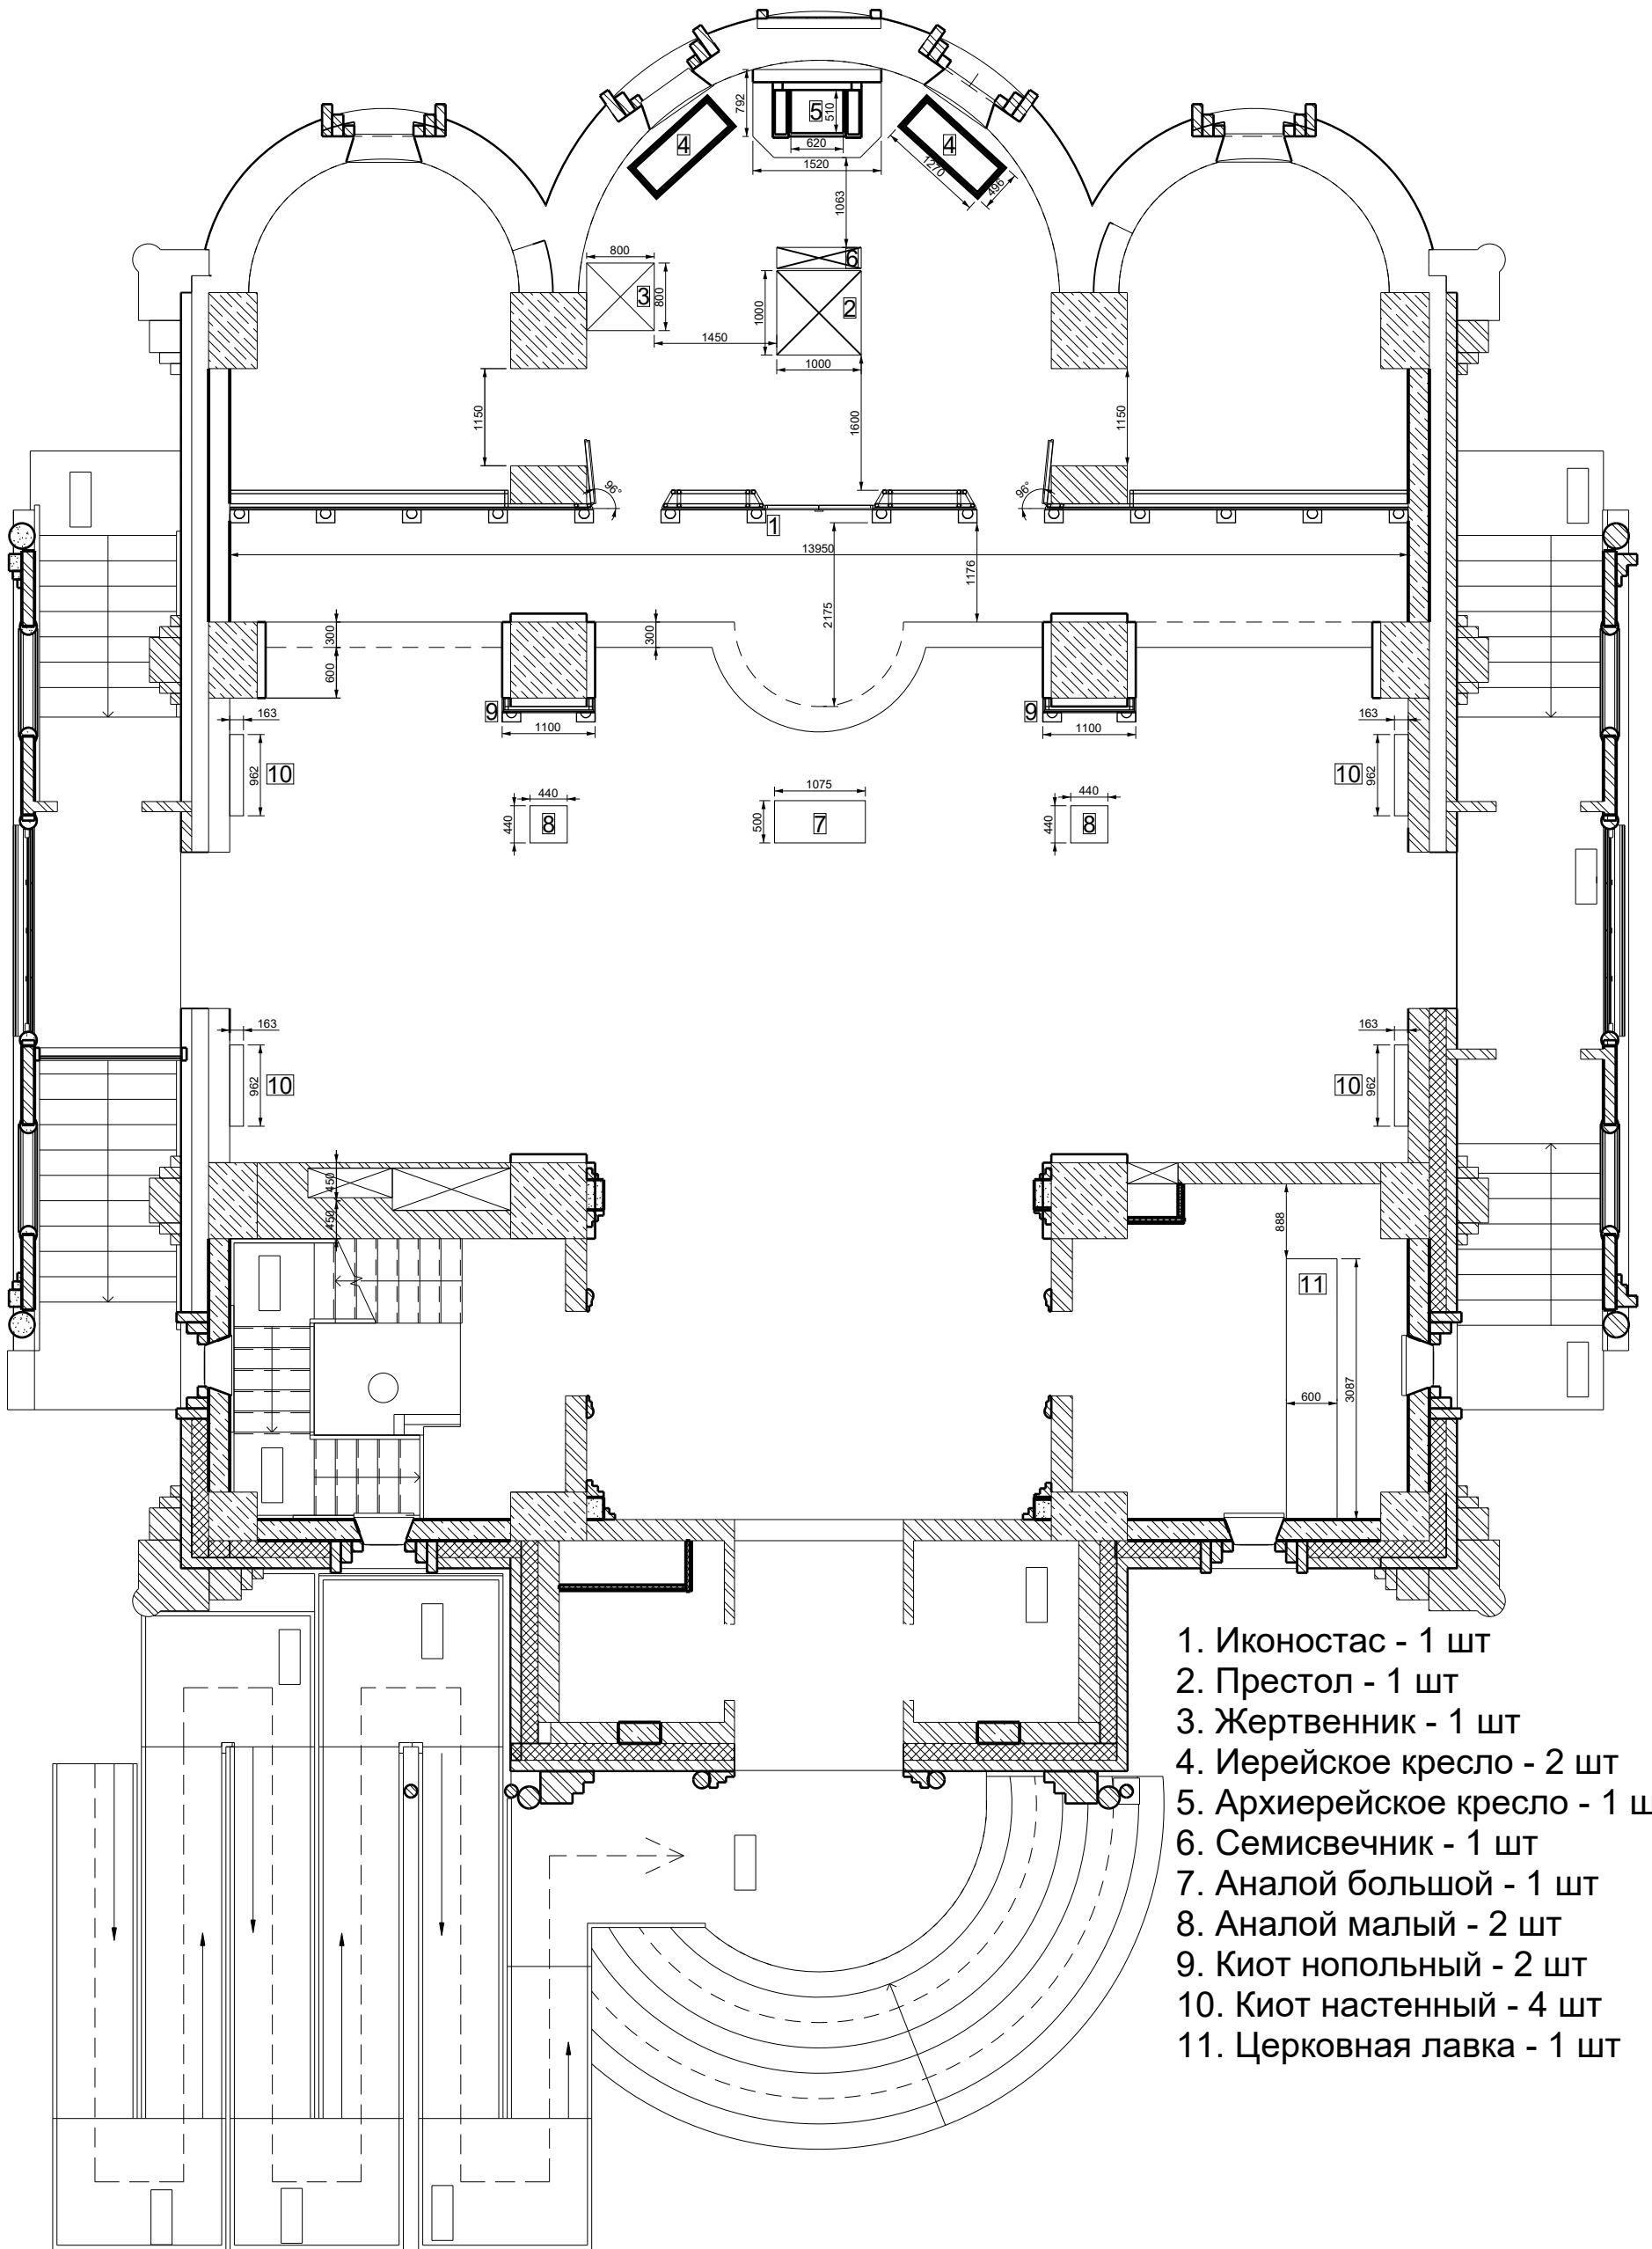

- 1. Иконостас - 1 шт
- 2. Престол - 1 шт
- 3. Жертвенник - 1 шт
- 4. Иерейское кресло - 2 шт
- 5. Архиерейское кресло - 1 шт
- 6. Семисвечник - 1 шт
- 7. Аналой большой - 1 шт
- 8. Аналой малый - 2 шт
- 9. Киот нопольный - 2 шт
- 10. Киот настенный - 4 шт
- 11. Церковная лавка - 1 шт

Изм.	Лист	№ докум.	Подпись	Дата	План храма с иконостасом. Вид сверху			Лит	Масса
Разраб.	Дзюба Р.Г.								Масштаб
Провер.	Якимов А.Н.								
								Лист	Листов
					+7 918 54 27 409 Роман Геннадьевич Дзюба dsyuba@mail.ru			БЛАГОУКРАСИТЕЛЬ	