


Экспликация зданий и сооружений


Номер на плане	Наименование	
Проектируемые здания и сооружения		
1	Здание храма во имя Владимирской иконы Божией Матери	
2	Газовая котельная	
3	Дом причта (воскресной школы)	
4	Хозяйственная зона	
4.1	Гараж-мастерская	
5	Детская площадка	
6	Спортивная площадка	
7	Пергола	
8	Пруд	
9	Голгофа	
10	Непопираемое место	

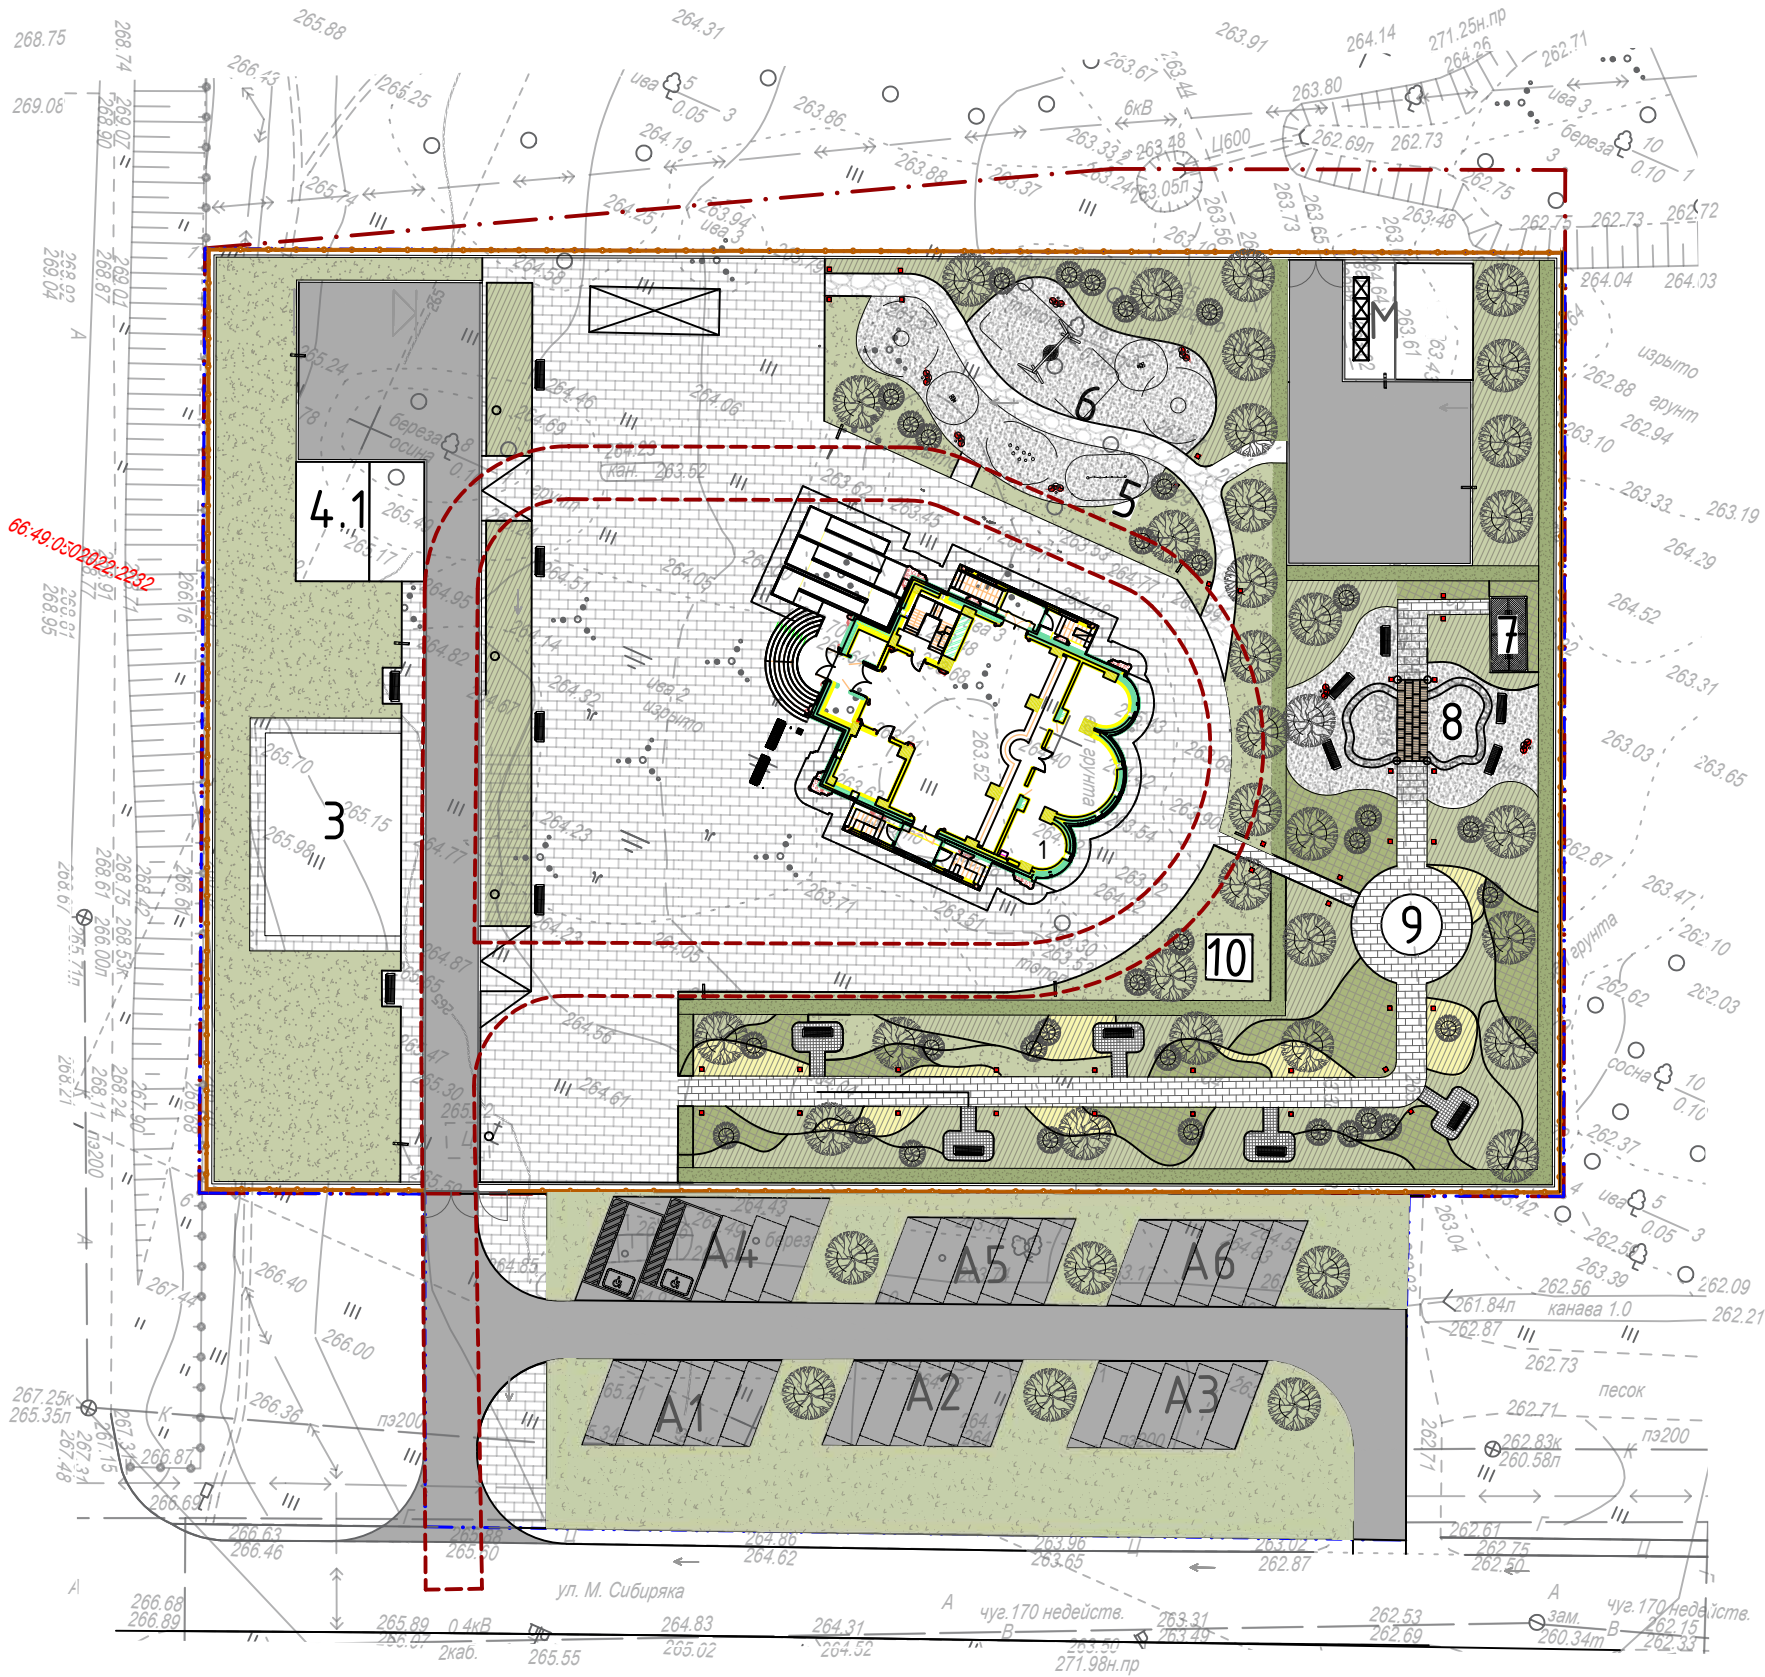


						П05-03/2023-01-30.03 – АР.ГП			
						Строительство православного храма во имя Владимирской иконы Божией Матери, расположенного по адресу: Свердловская обл., г. Кировград, ул. Мамина-Сибиряка.			
Изм.	Кол.уч.	Лист	№ док.	Подп.	Дата	Храм во имя Владимирской иконы Божией Матери г. Кировград	Стадия	Лист	Листов
Разработал		Петрова			12.24		Р	1	
Проверил		Шкретанова			12.24				
Н. контроль		Елисеев			12.24	Ситуационный план		АО "Теплоэнергосналадка"	

Согласовано				Рук.отд.ЭОМ			
				Рук.отд.ИТП			
				Рук.отд.БК			
Согласовано				Гл.арх.пр			
				Гл.констр.пр			
				Рук.отд.ОВ			
Взам. инв. №		Подп. и дата					
Инв. № подл.							


Разрез 1.1-1.1

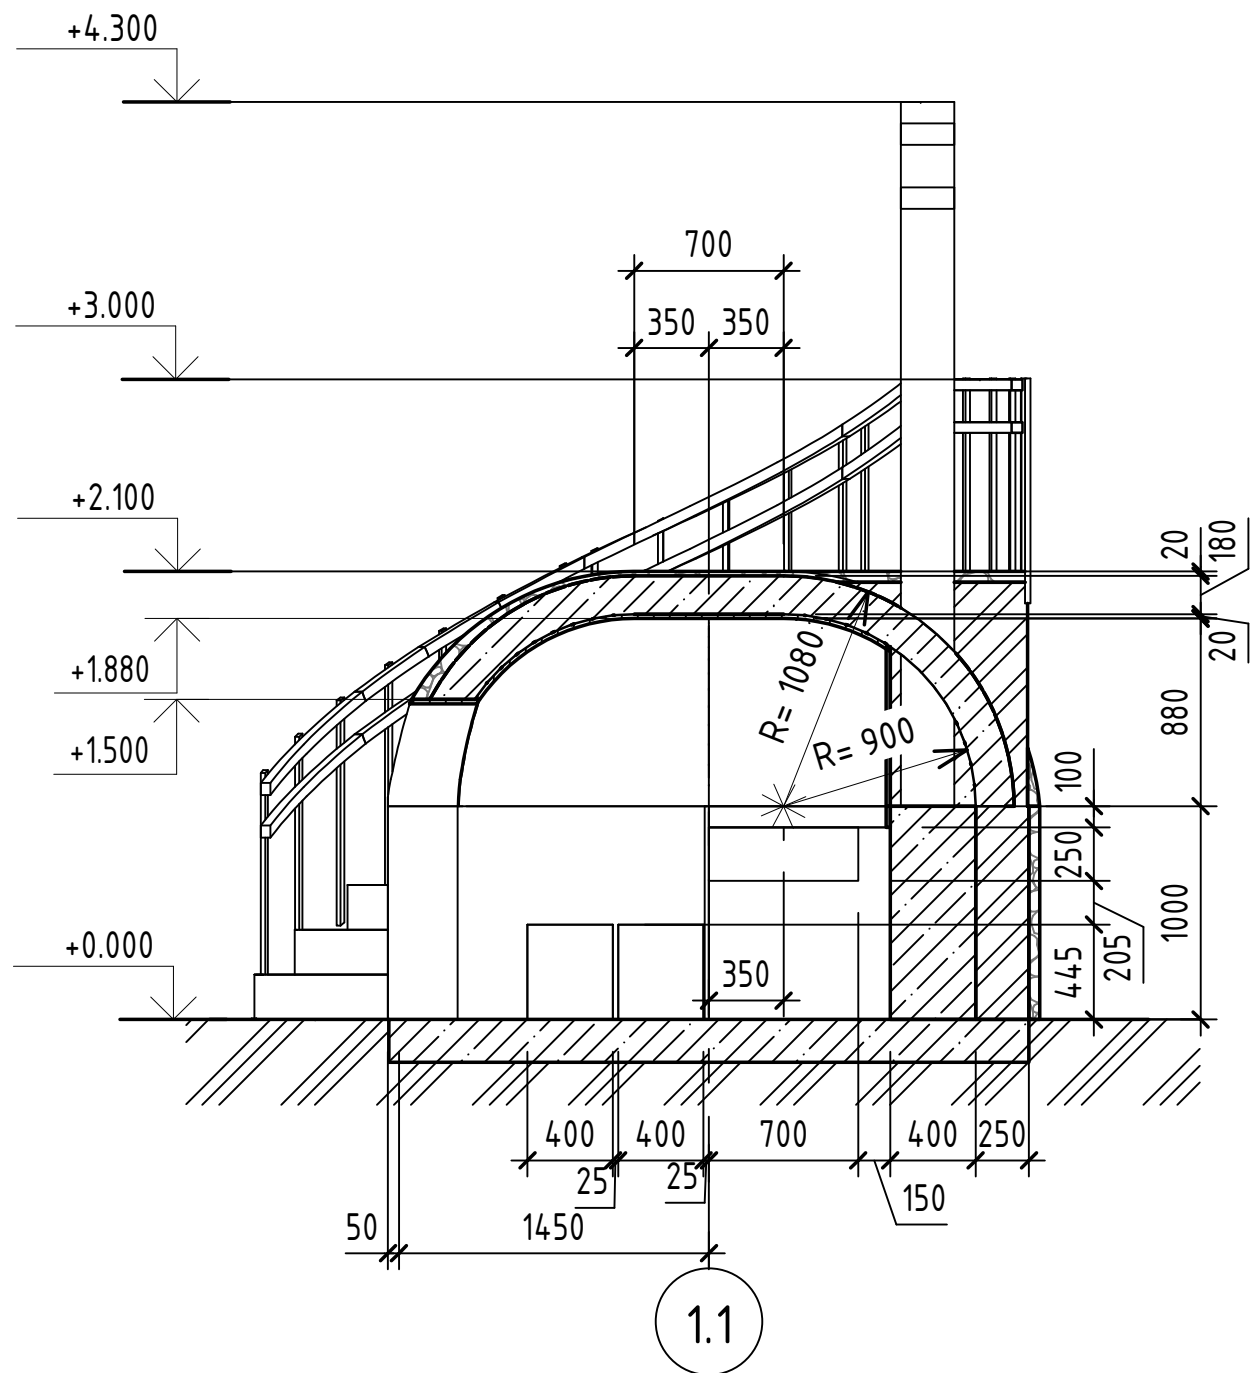

Разрез 2.1-2.1

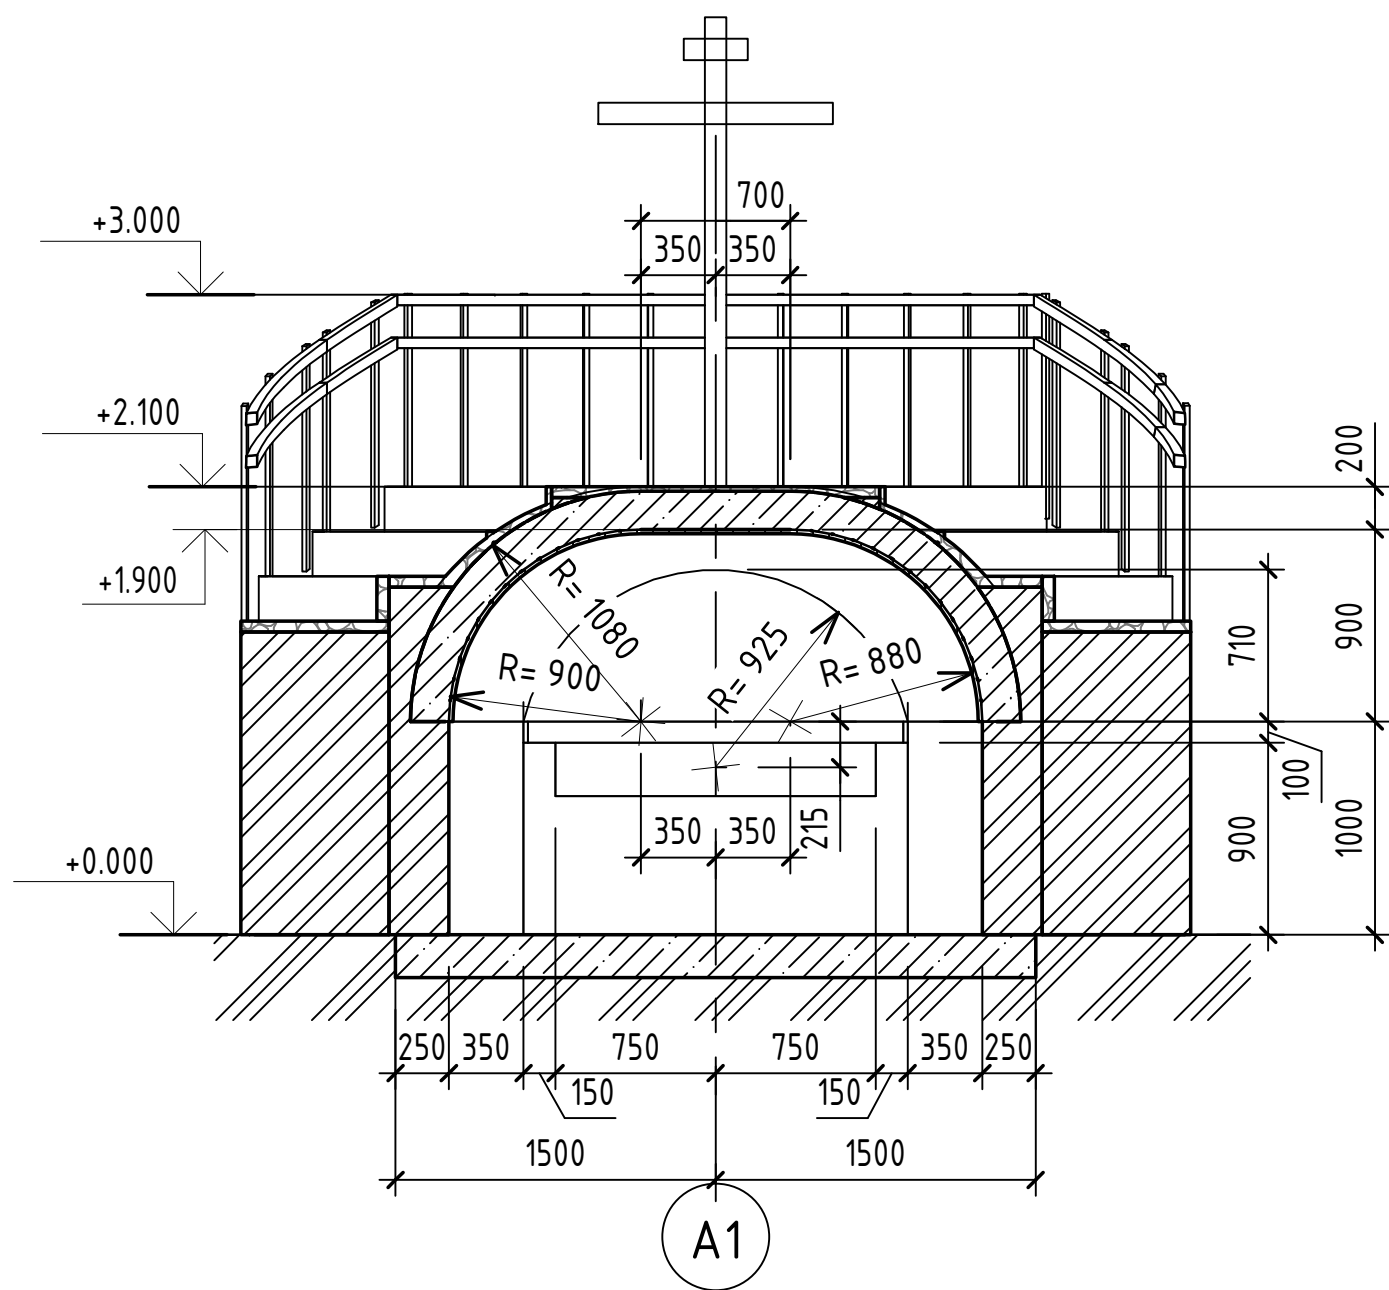

План на отм. 0,000

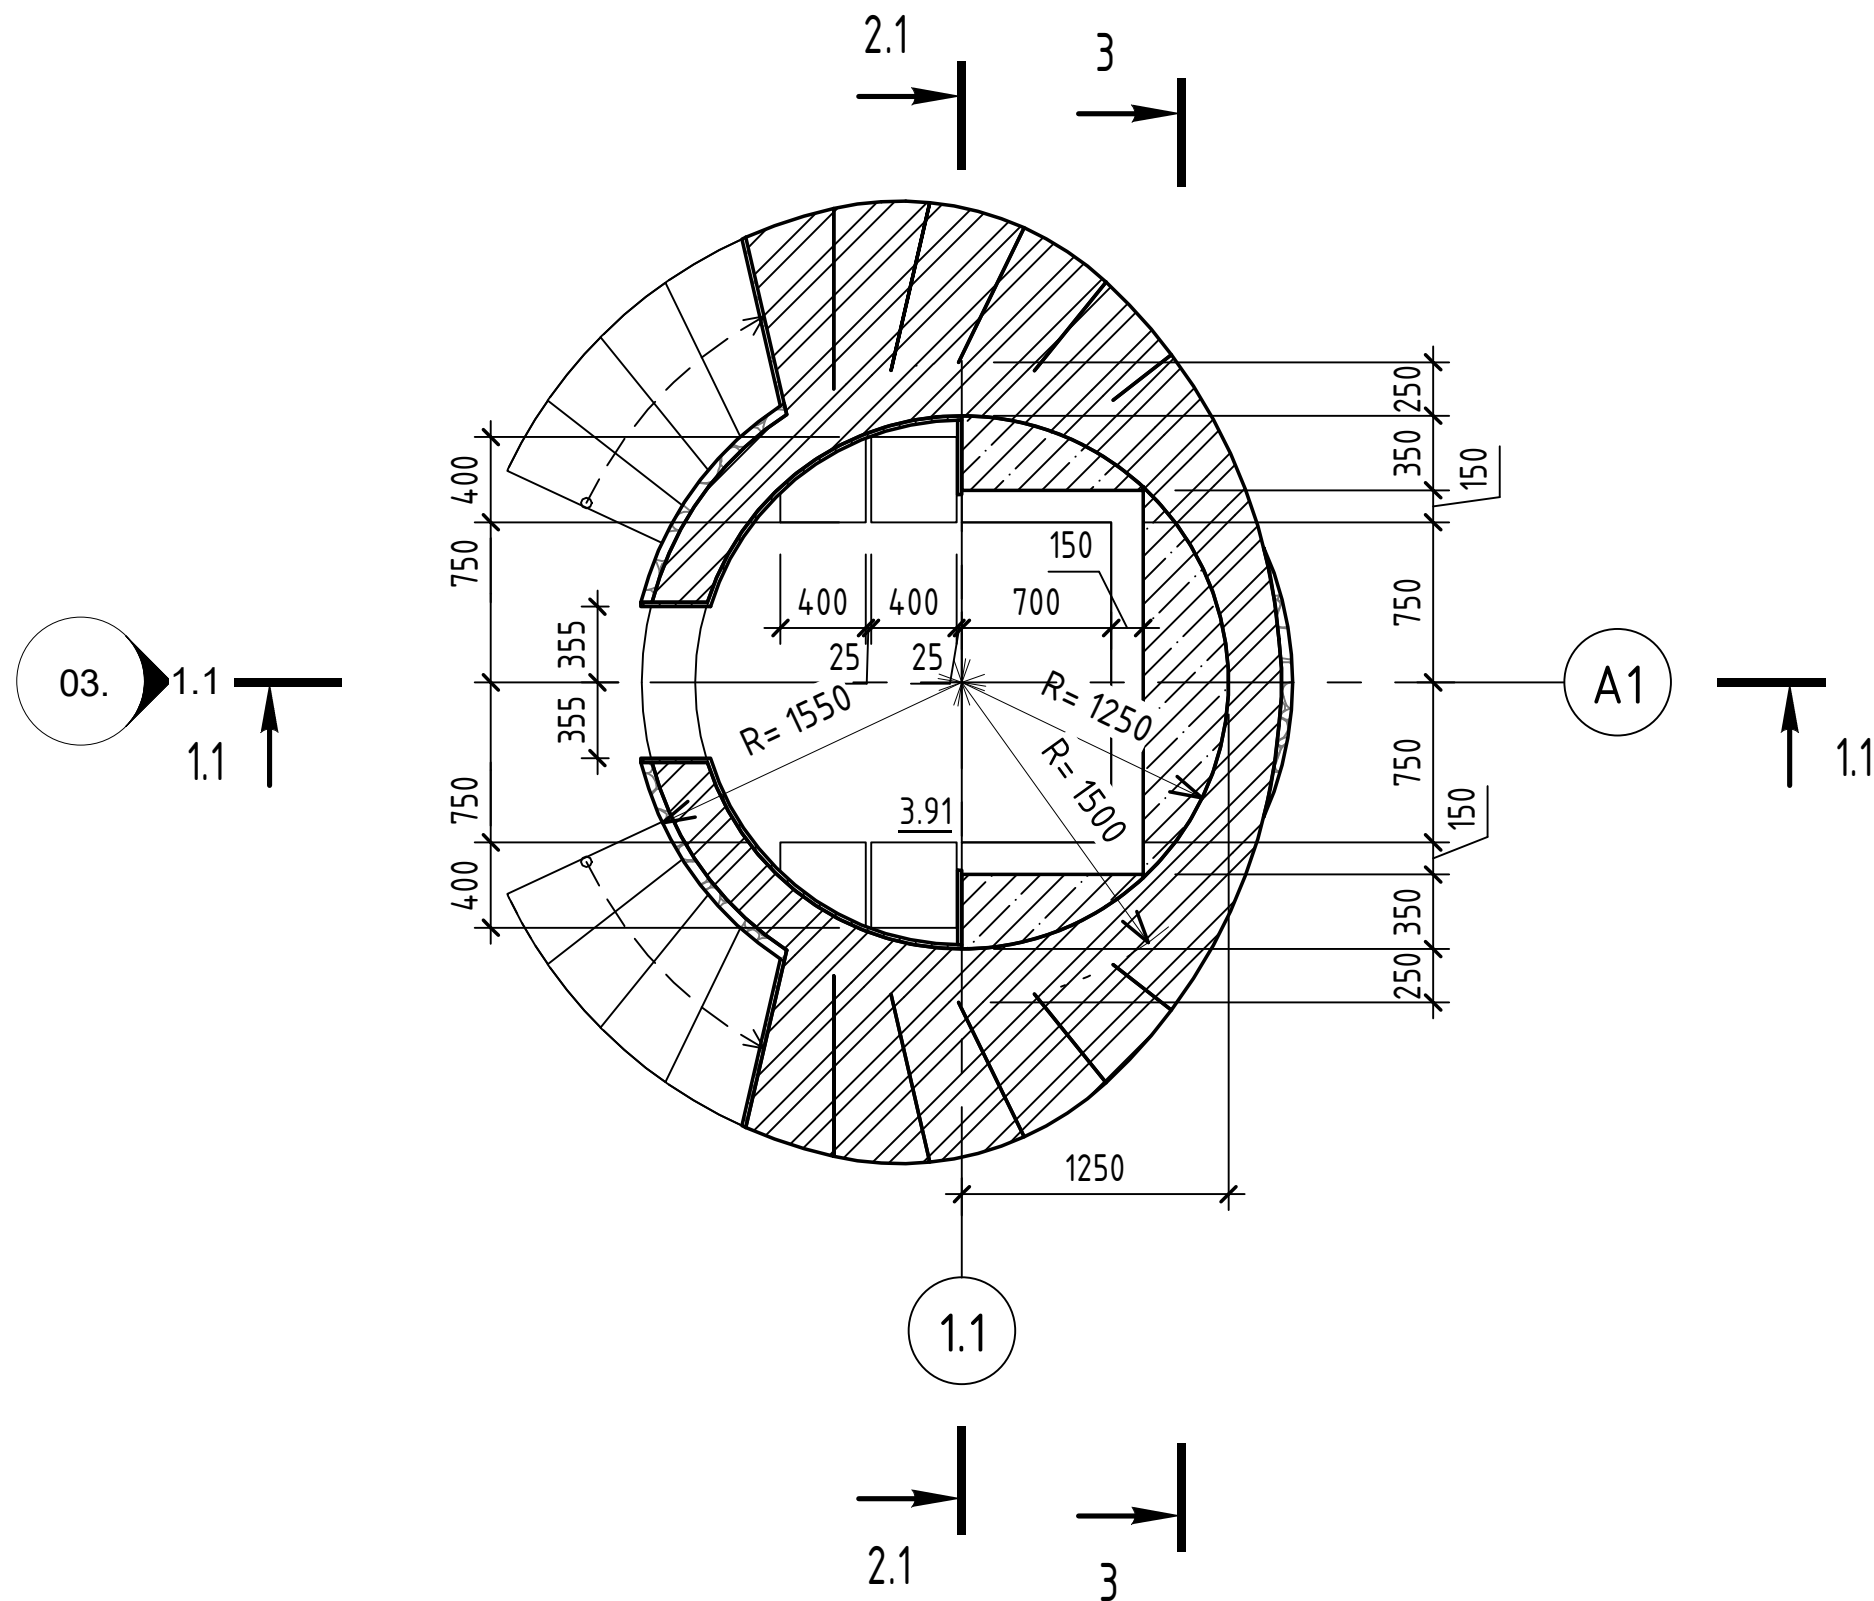



Ведомость стен. Голгофа					
Поз.	Обозначение	Материал	Площадь м.кв.	Объем	Примечание
	СП 15.13330.2020	Кирпич керамический, пустотелый рядовой М150, толщиной 250мм	11.27	8.27 м³	

Ведомость отделки. Голгофа					
Поз.	Обозначение	Материал	Площадь м.кв.	Объем	Примечание
		Плитка под мрамор	7.46	0.27 м³	


Отметка 0,000 равна уровню чистого пола , что соответствует абсолютной отметке 263,30

						П05-03/2023-01-30.03 – АР.ГП			
						Строительство православного храма во имя Владимирской иконы Божией Матери, расположенного по адресу: Свердловская обл., г. Кировград, ул. Мамина-Сибиряка.			
Изм.	Кол.уч.	Лист	№ док.	Подп.	Дата	Храм во имя Владимирской иконы Божией Матери г. Кировград	Стадия	Лист	Листов
Разработал	Петрова				12.24		Р	2	
Проверил	Шкредтанова				12.24				
						План на отм. 0.000, Разрез 1.1, Разрез 2.1	АО "Теплоэнергоналадка"		
Н. контроль	Елисеев				12.24				

Согласовано				Согласовано				Взам. инв. №	Подп. и дата	Инв. № подл.
Рук.отд.ЭОМ		Рук.отд.ИТП		Гл.арх.пр		Гл.констр.пр				
Рук.отд.ВК				Рук.отд.ОВ						

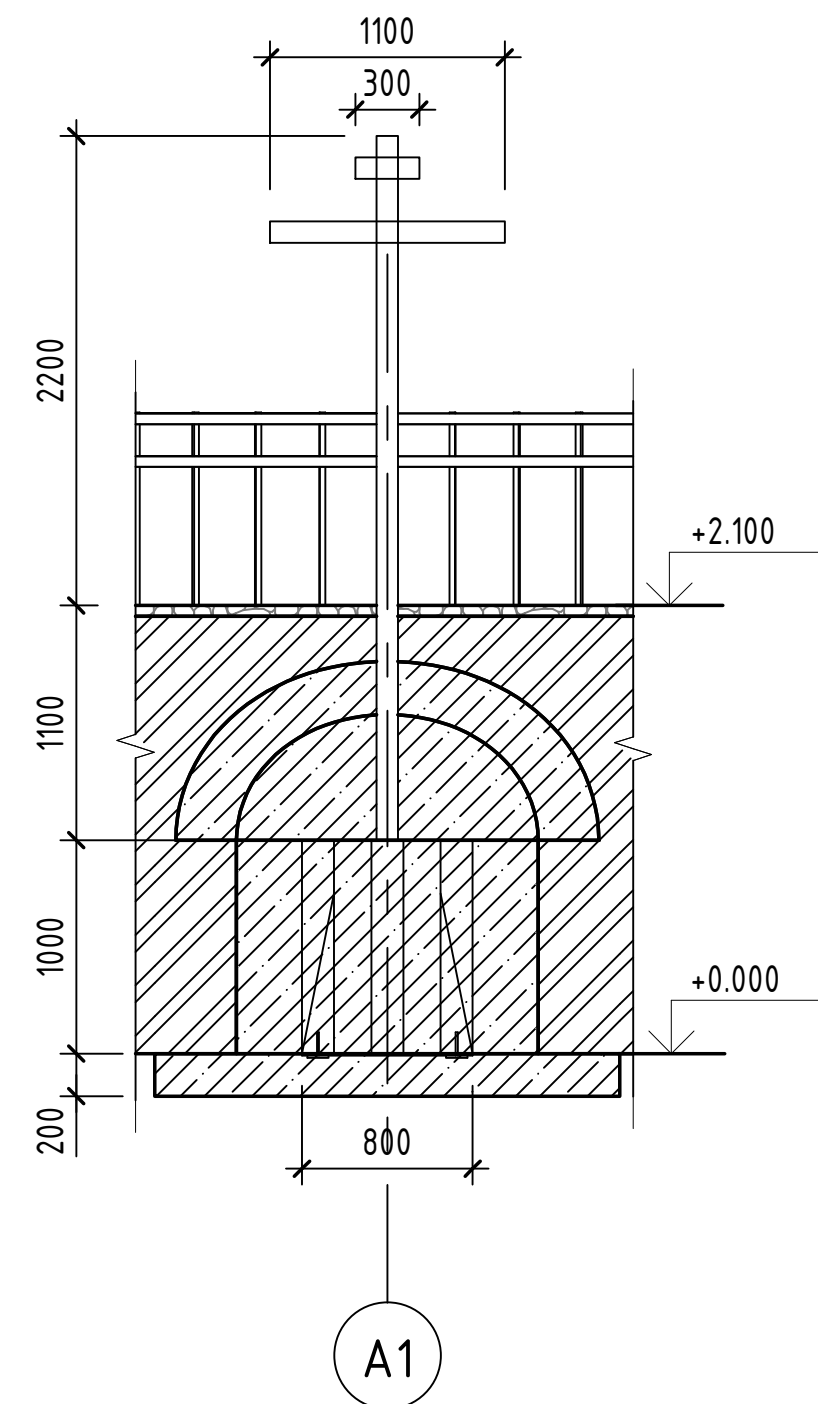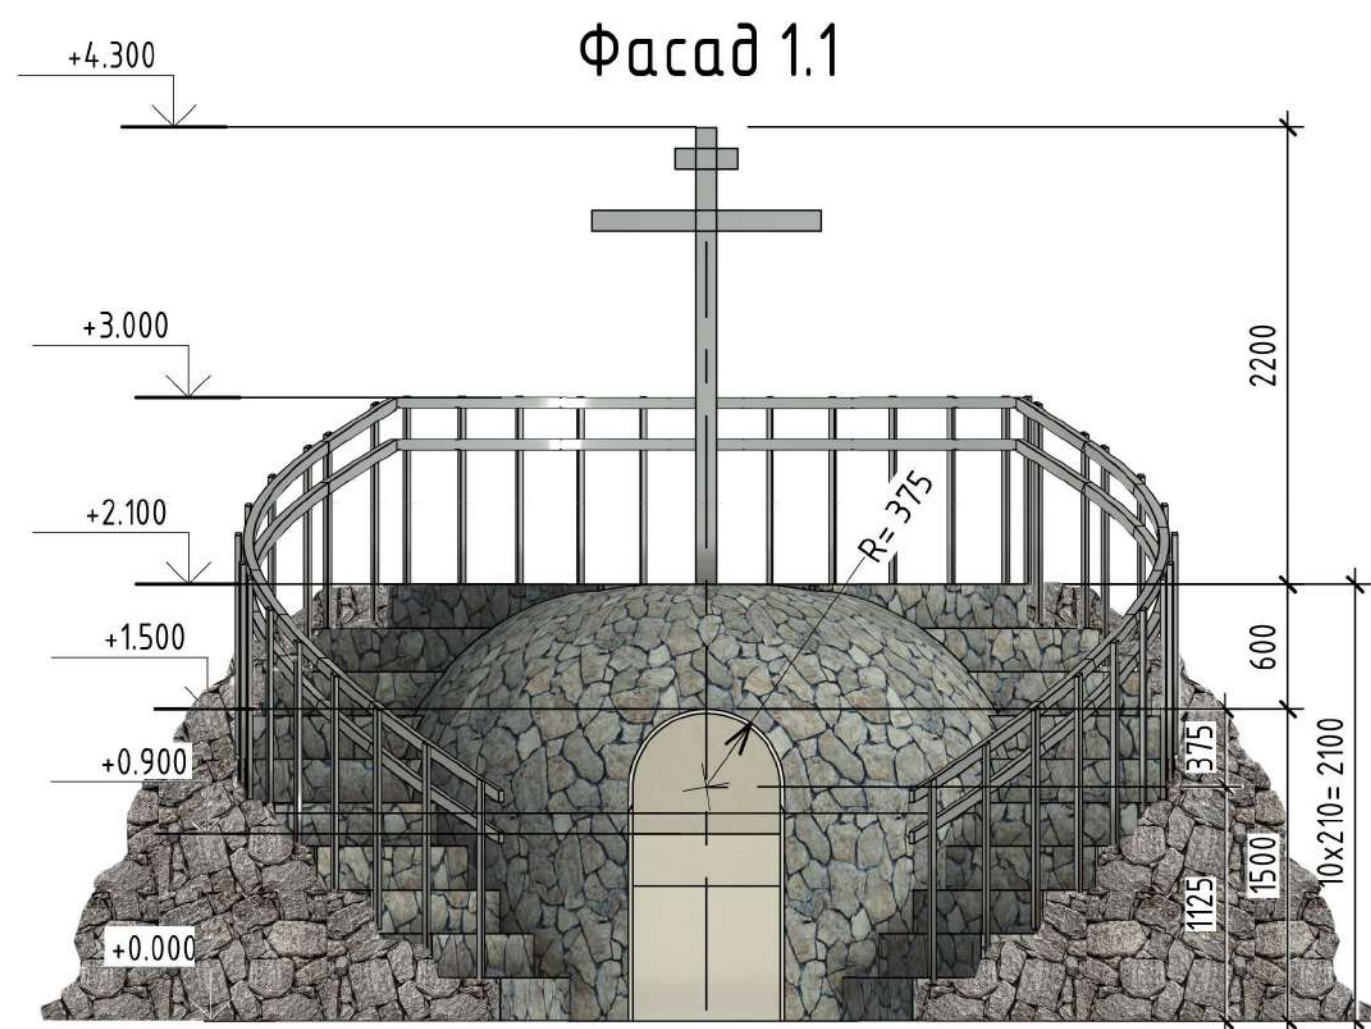

План на отм. 2,100

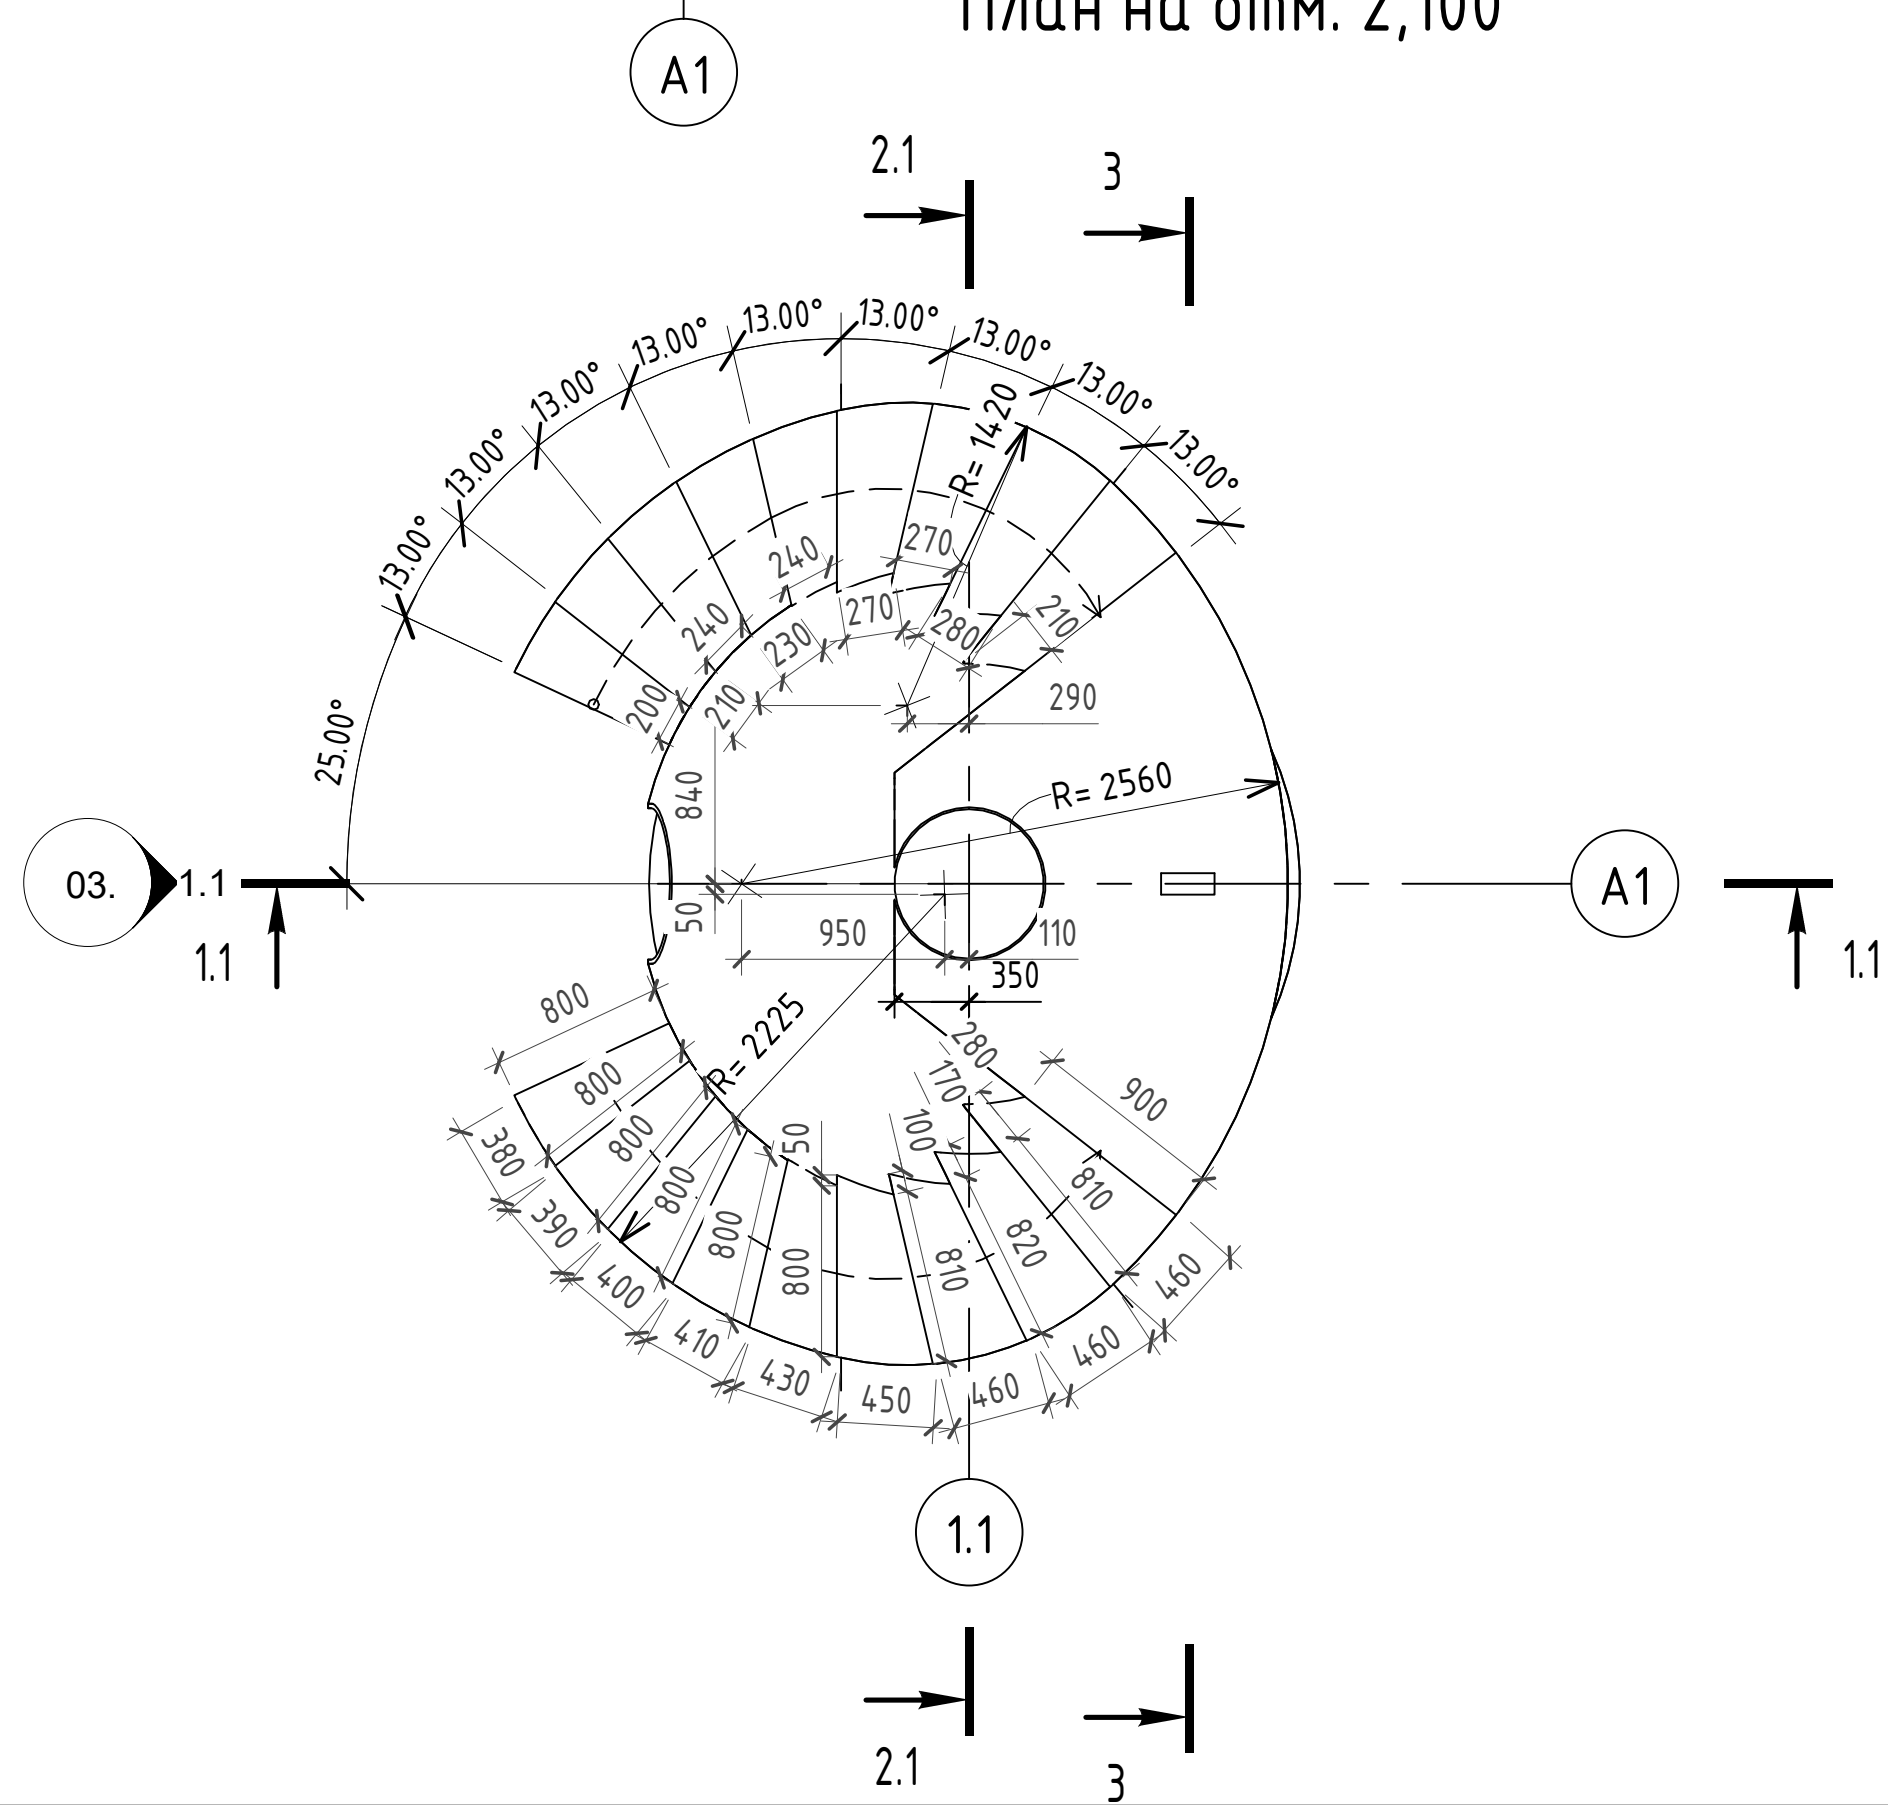



Ведомость материалов отделки фасада. Голгофа					
Поз.	Образец	Материал	Площадь м.кв.	Объем	Примечание
		Плитняк	16.75	1.00 м³	

*Насыпь из плитняка принять 4,5 м³

Отметка 0,000 равна уровню чистого пола, что соответствует абсолютной отметке 263,30

П05-03/2023-01-30.03 - АР.ГП					
Строительство православного храма во имя Владимирской иконы Божией Матери, расположенного по адресу: Свердловская обл., г. Кировград, ул. Мамина-Сибиряка.					
Изм.	Кол.уч.	Лист	№ док.	Подп.	Дата
Разработал	Петрова				12.24
Проверил	Шкретанова				12.24
Храм во имя Владимирской иконы Божией Матери г. Кировград			Стадия	Лист	Листов
			Р	3	
Н. контроль			Елисеев		12.24
Фасад1.1, Визуализация			АО "Теплоэнергоналадка"		

Согласовано				Рук.отд.ЭОМ			
				Рук.отд.ИТП			
				Рук.отд.ВК			
Согласовано				Гл.арх.пр			
				Гл.констр.пр			
				Рук.отд.ОВ			
Инв. № подл.				Взам. инв. №			
				Подп. и дата			

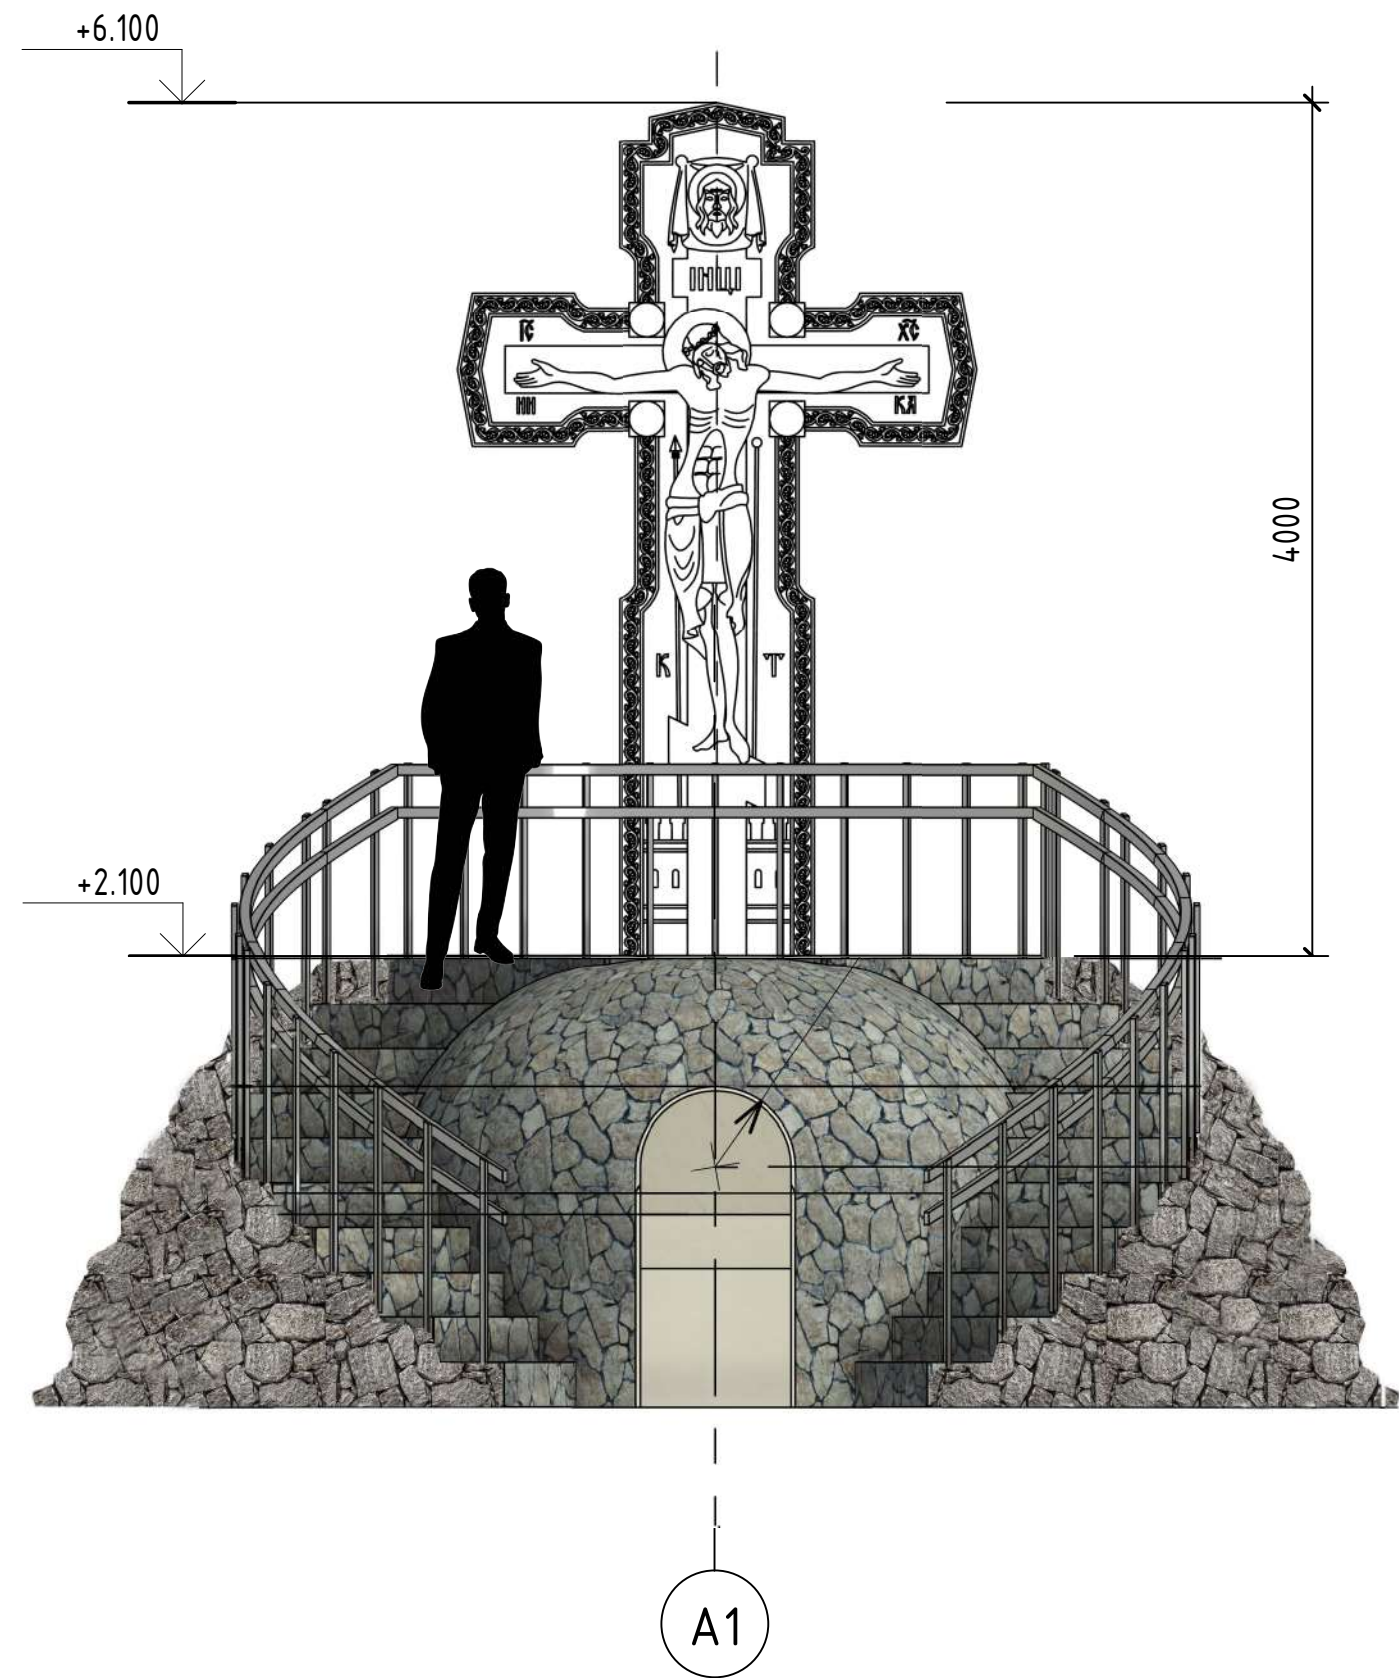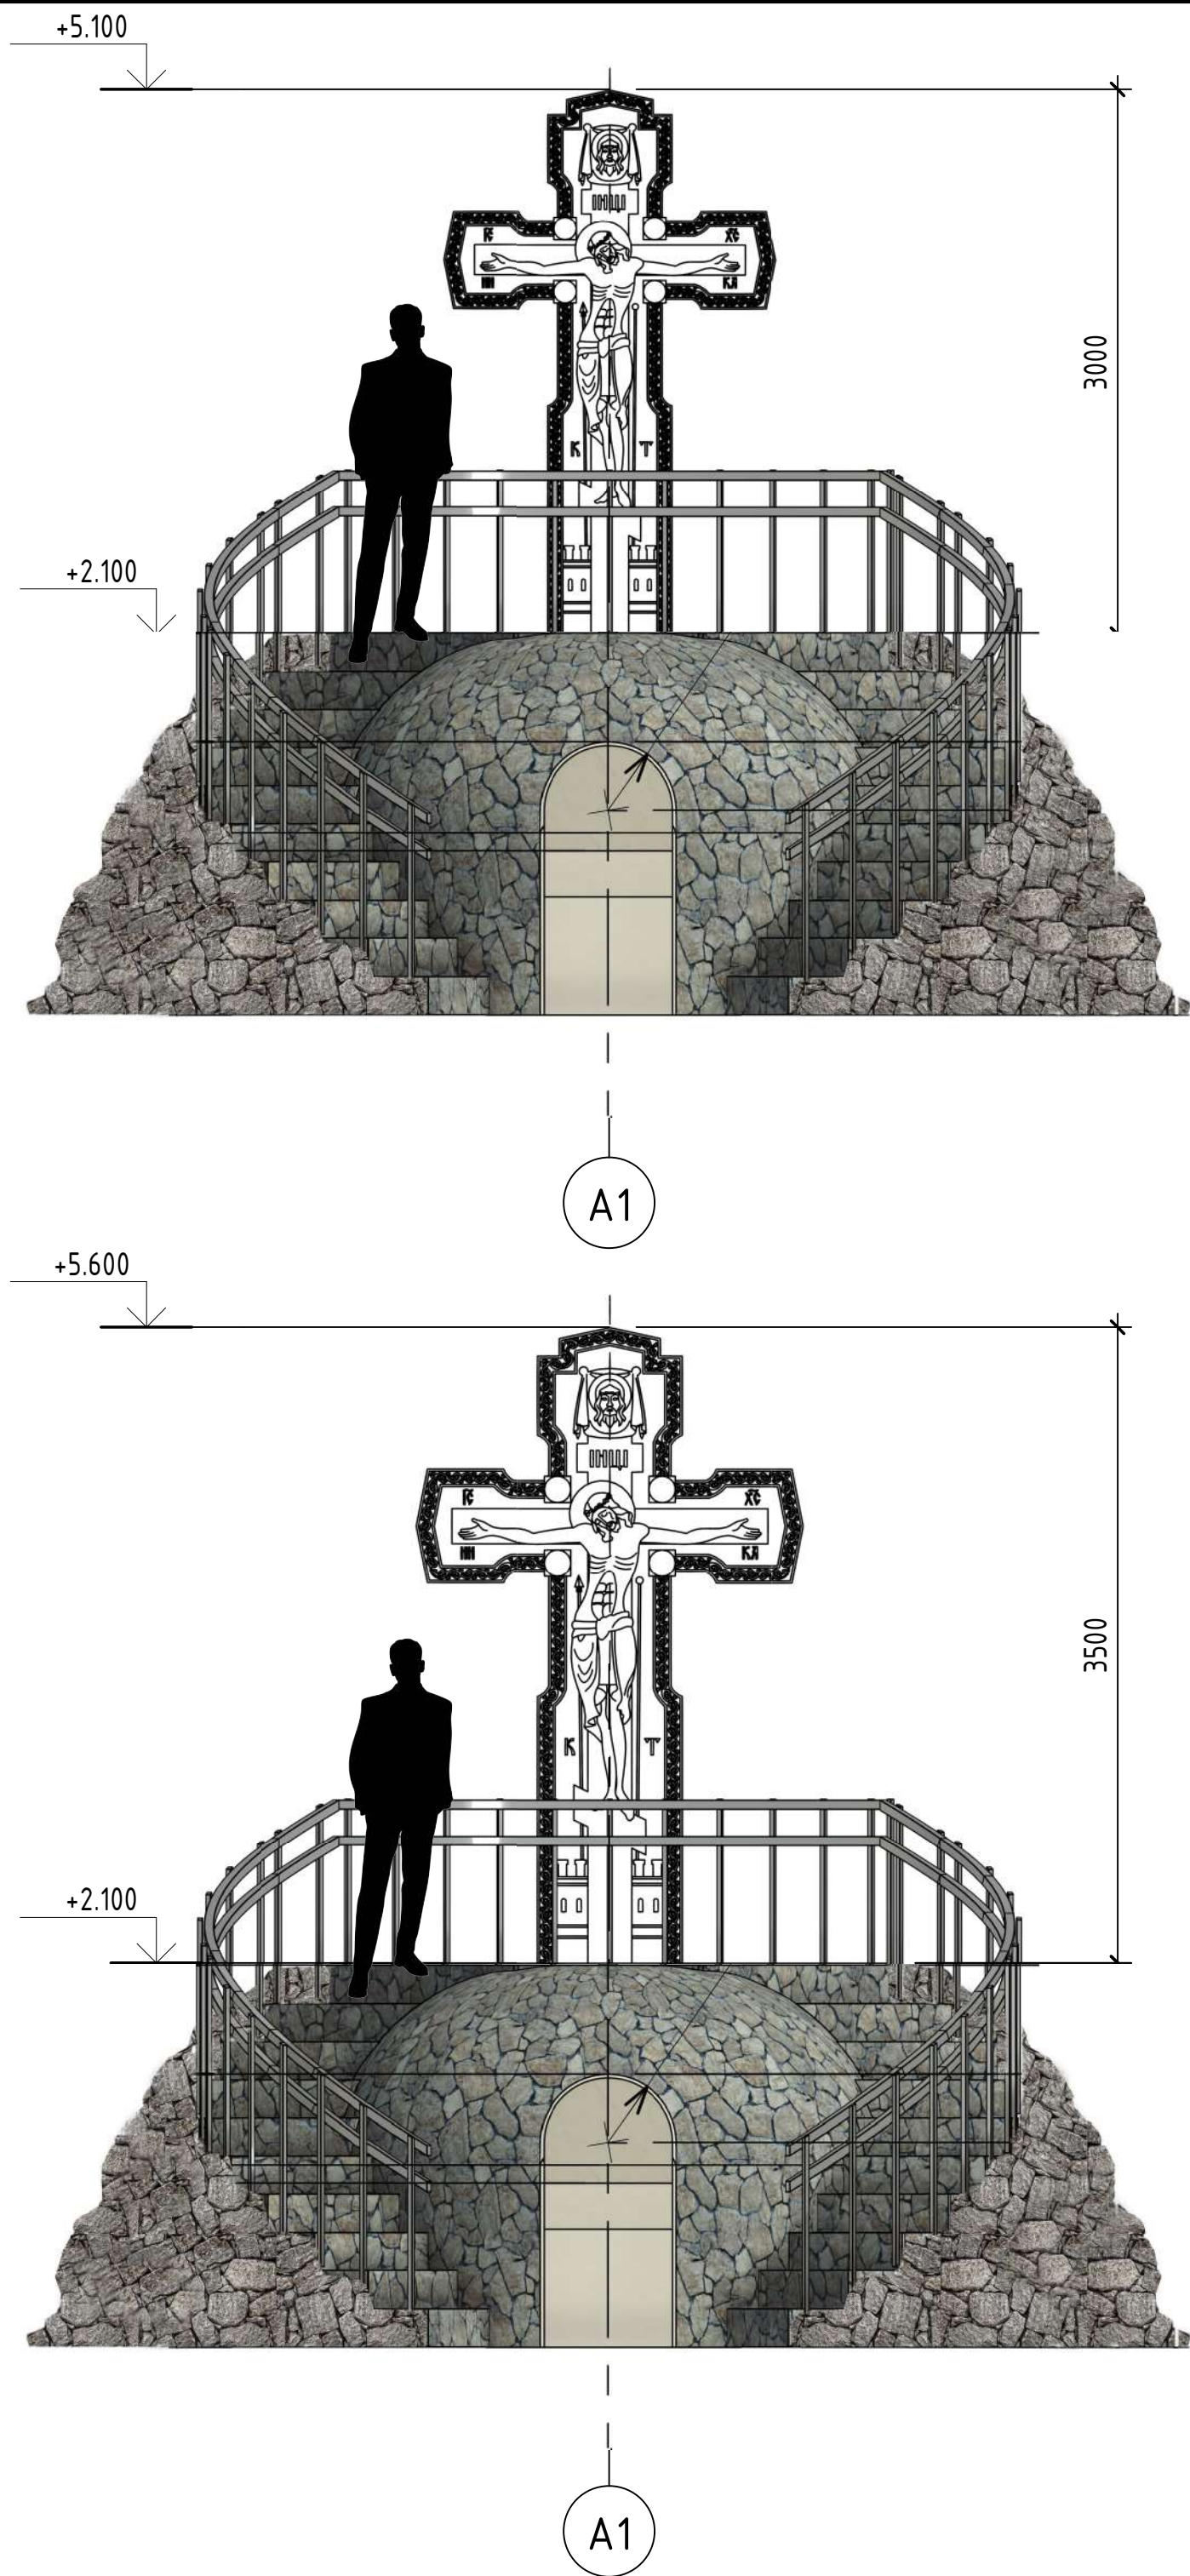

1. Проектное предложение размещения креста на фасаде 1.1:
Вариант 1 - крест высотой 3,0 м
Вариант 2 - крест высотой 3,5 м.
Вариант 3 - крест высотой 4,0 м.
2. Эскиз креста предоставлен заказчиком.

						П05-03/2023-01-30.03 - АР.ГП		
						Строительство православного храма во имя Владимирской иконы Божией Матери, расположенного по адресу: Свердловская обл., г. Кировград, ул. Мамина-Сибиряка.		
Изм.	Кол.уч.	Лист	№ док.	Подп.	Дата	Храм во имя Владимирской иконы Божией Матери г. Кировград	Стадия	Лист
Разработал	Петрова				12.24		П	4
Проверил	Шкребтанова				12.24			
						Фасад1.1. Предложение размещения креста	АО "Теплоэнергоналадка"	
Н. контроль	Елисеев				12.24			